

LEGENDA:



- Granice działki
- Istniejąca kaplica cmentarna
- Projektowane alejki utwardzone z kostki betonowej gr. 8cm
- Projektowana opaska z kruszywa naturalnego (zwiru płukanego)
- Istniejące wejście główne na cmentarz
- Istniejące wejście boczne na cmentarz
- Istniejące ogrodzenie z kamienia
- Zielień niska
- Istniejące miejsca postojowe
- Istniejące miejsca na odpady stałe

Bilans powierzchni działki:

całkowita pow.	34 597,00 m ² (100%)
- pow. istniej. kaplicy cmentarnej	84,00 m ² (0,24%)
- pow. istniej. grobów	24 350,42 m ² (70,38%)
- pow. istniej. miejsca na odpady	22,48 m ² (0,06%)
- pow. istniej. ogrodzenia z kamienia	427,14 m ² (1,23%)
- pow. planowanych grobów	4 651,91 m ² (13,45%)
- pow. proj. alejek utwardzonych	4 686,51 m ² (13,55%)
- pow. proj. opaski z kruszywa naturalnego	17,30 m ² (0,05%)
- pow. zieleni (biologicznie czynna)	357,24m ² (1,04%)

UWAGA:

RZĘDNA PROJEKTOWANYCH ALEJEK MA RÓWNAĆ SIĘ
ISTNIEJĄCEMU POZIOMOWI.

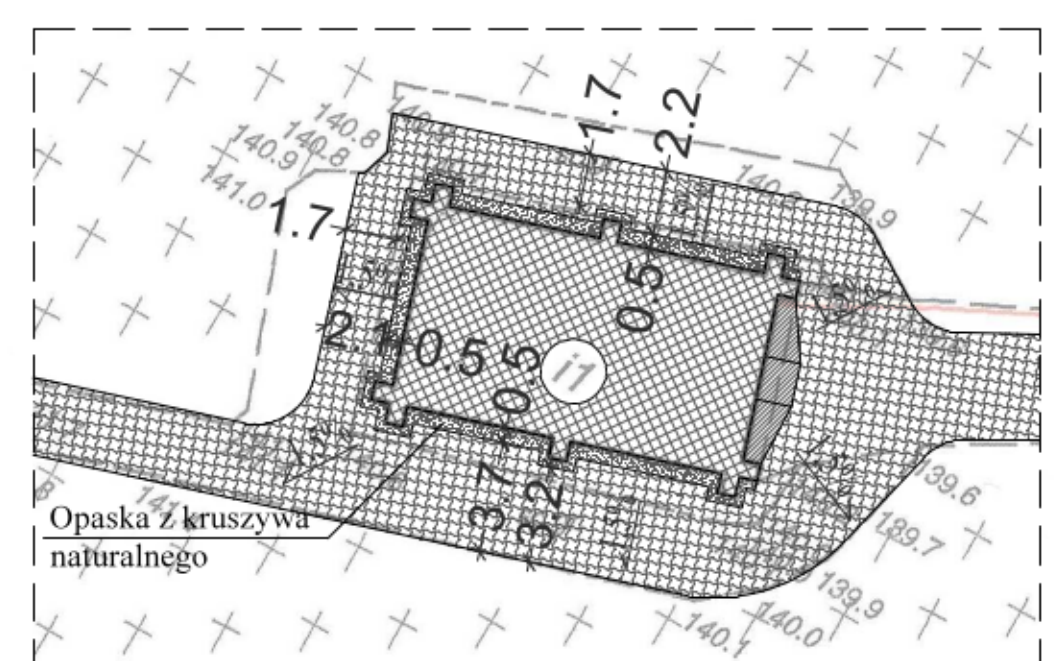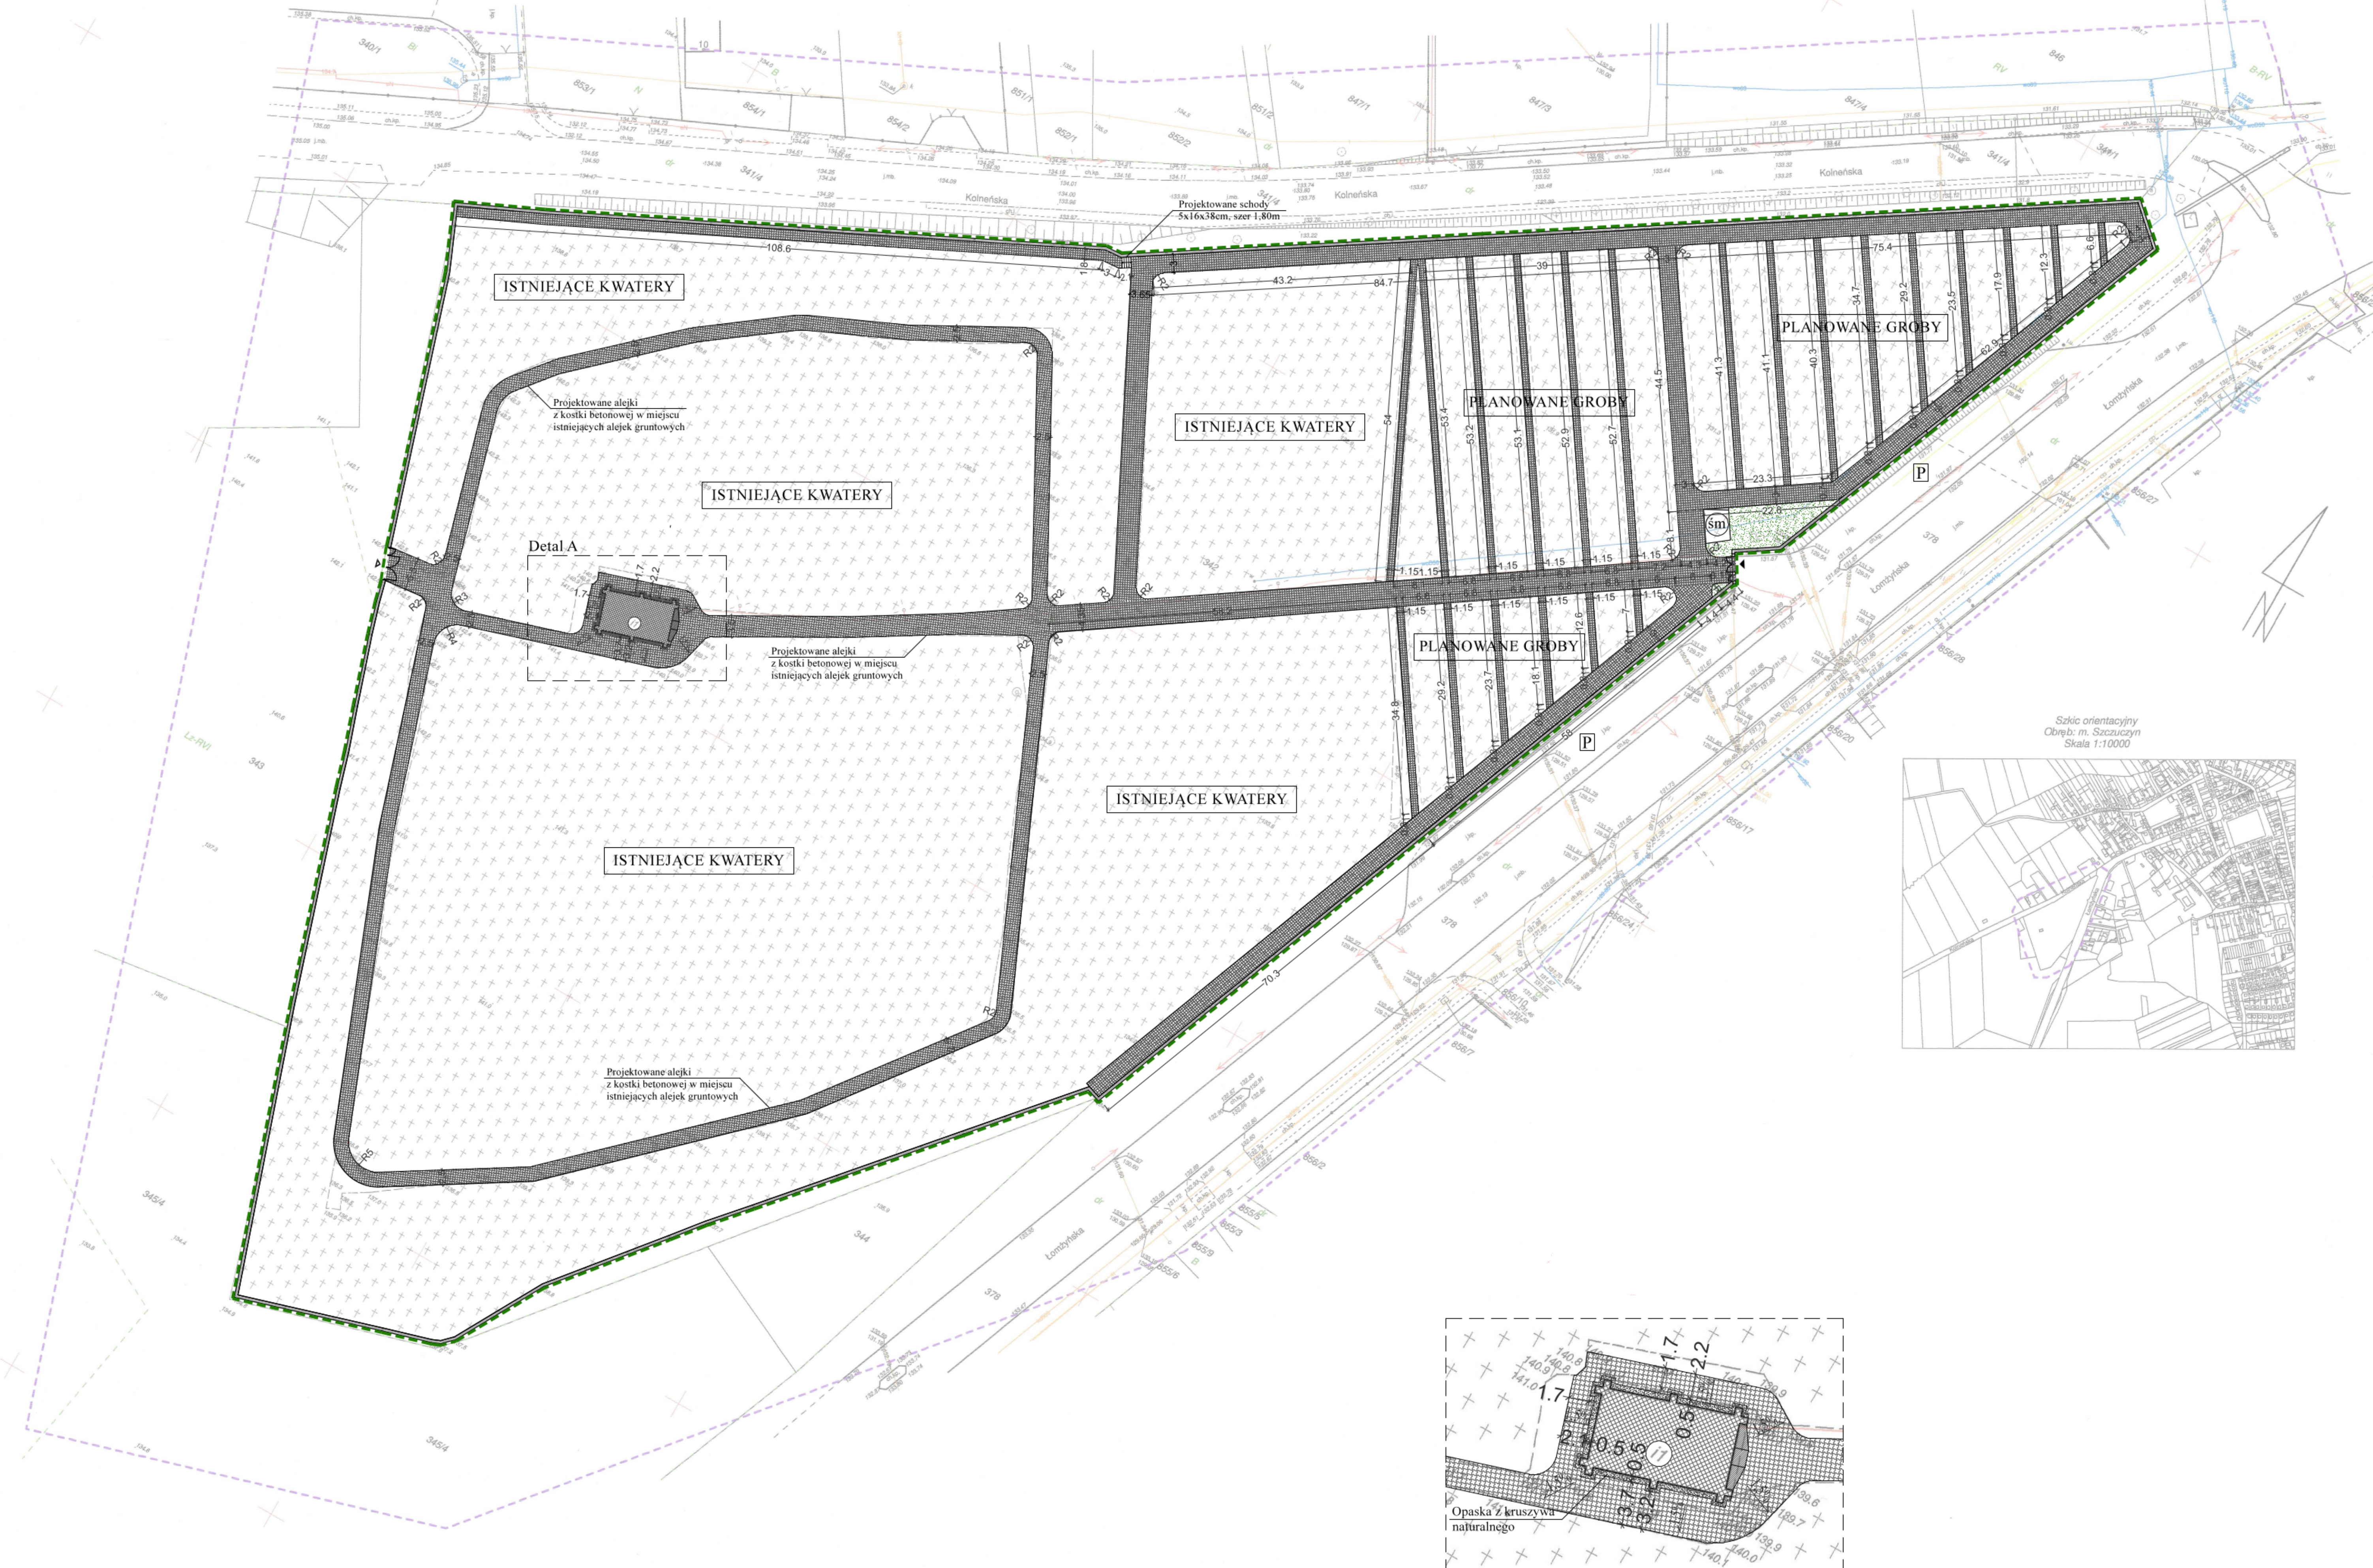

Detal A - Skala 1:250